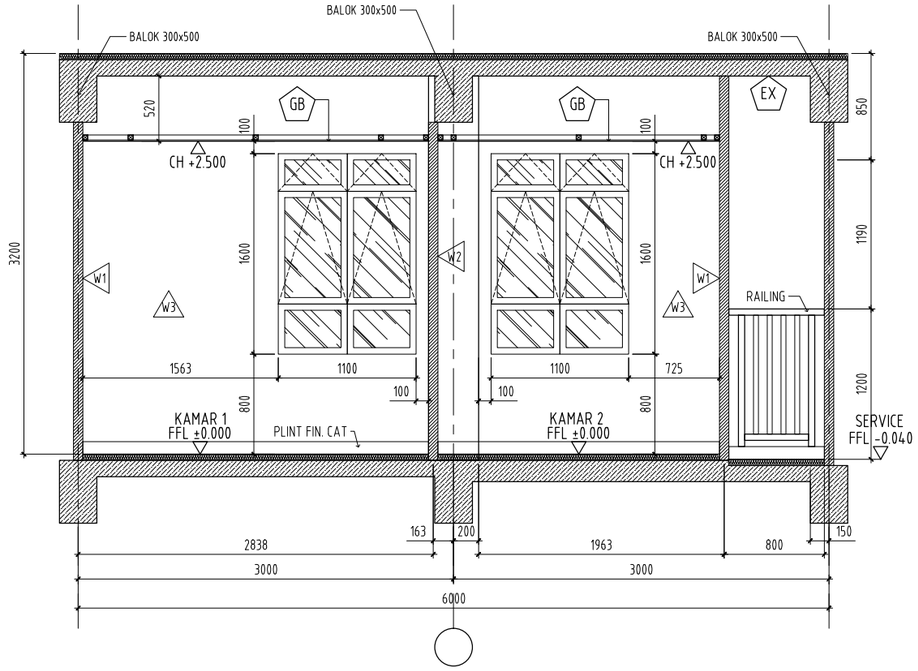

POTONGAN A
SKALA 1:50

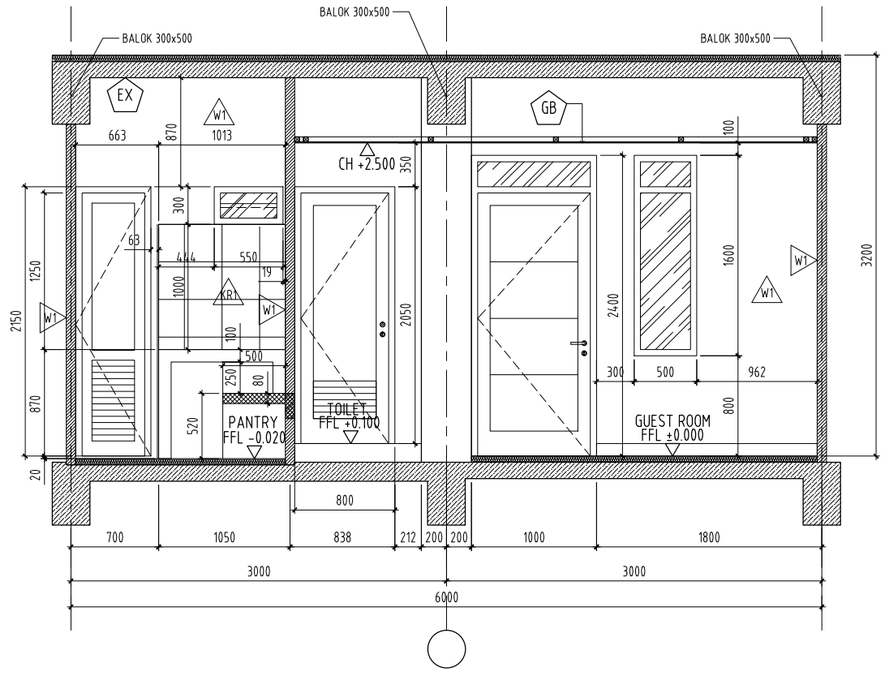

POTONGAN B
SKALA 1:50

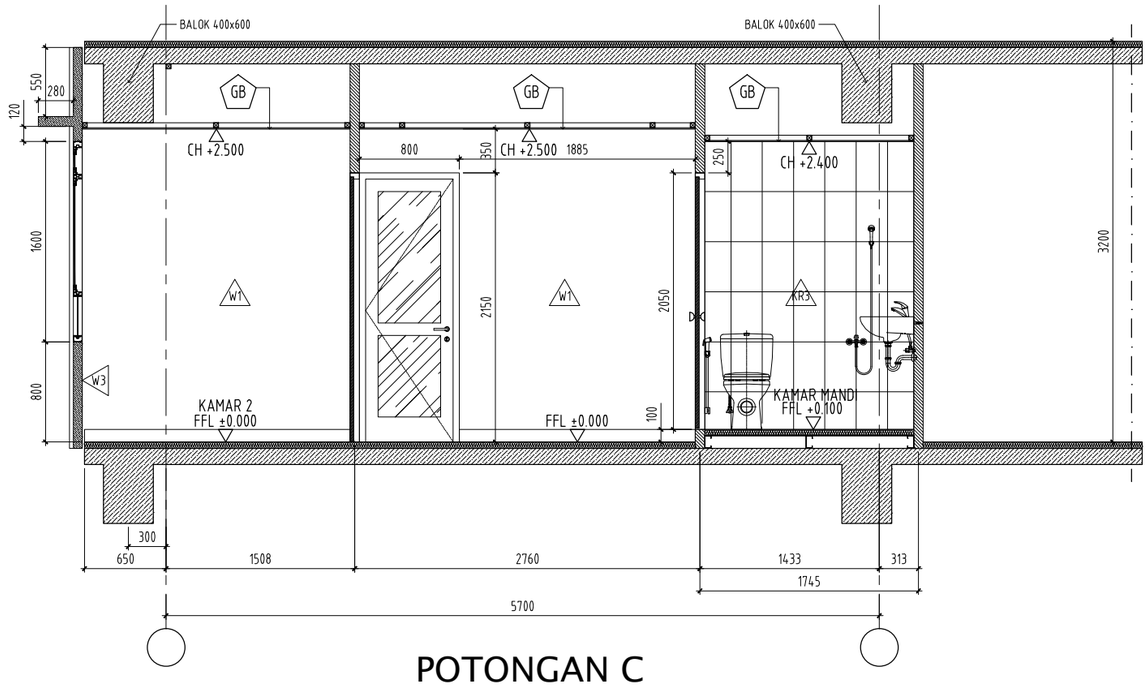

POTONGAN C
SKALA 1:50

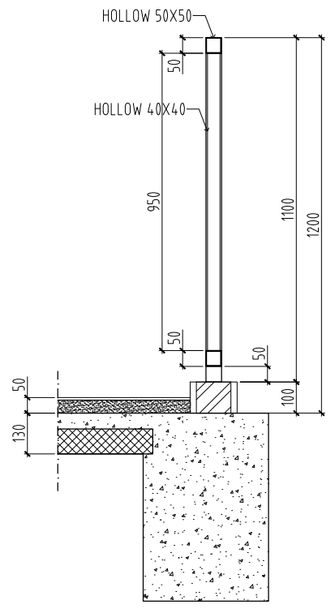

POTONGAN RAILING
SKALA 1:20

REFERENSI :

SHOP DRAWING

KETERANGAN

- W1 DINDING PRECAST BETON RINGAN T= 75MM
- W2 PARTISI GYPSUM T= 75MM
- W3 DINDING PRECAST FACADE
- KR1 KERAMIK 30CM X 30CM
- EX EXPOSE CONCRETE
- GB GYPSUM BOARD

REVISI

NO	TANGGAL	CATATAN
5		
4		
3		
2		
1		

PEMBERI TUGAS :

KEMENTERIAN PEKERJAAN UMUM DAN PERUMAHAN RAKYAT RI

DIREKTORAT JENDERAL PENYEDIAAN PERUMAHAN
SATUAN KERJA PENYEDIAAN PERUMAHAN

NAMA PROYEK :

PAKET PEMBANGUNAN
RUMAH SUSUN TINGKAT TINGGI
KEMAYORAN

MANAJEMEN KONSTRUKSI :

PT.CIRIAJASA CM
THE TOTAL SOLUTION FOR YOUR SUCCESSFUL CONTRUCTION

DIPERIKSA :	DISETUJUI :
..... ENGINEER	ANTON SIMAMORA,ST TEAM LEADER

KONTRAKTOR RANCANG BANGUN :

WIKA-CAKRA KSO

MENGETAHUI

Ir. DARYANTO
PROJECT MANAGER

JUDUL GAMBAR

POTONGAN

SKALA	1 : 50; 1 : 20	TT	TGL
DIGAMBAR	FIKRI		
DIPERIKSA	GAGAH		
DISETUJUI	Y. FADLI		

NO. GAMBAR

SD-WIKA-CAKRA-RSTT-T5-A-01-01B

REVISI	NO. LEMBAR	JUMLAH LEMBAR
R00	2	06